


Szentgál Község - Szabályozási terv

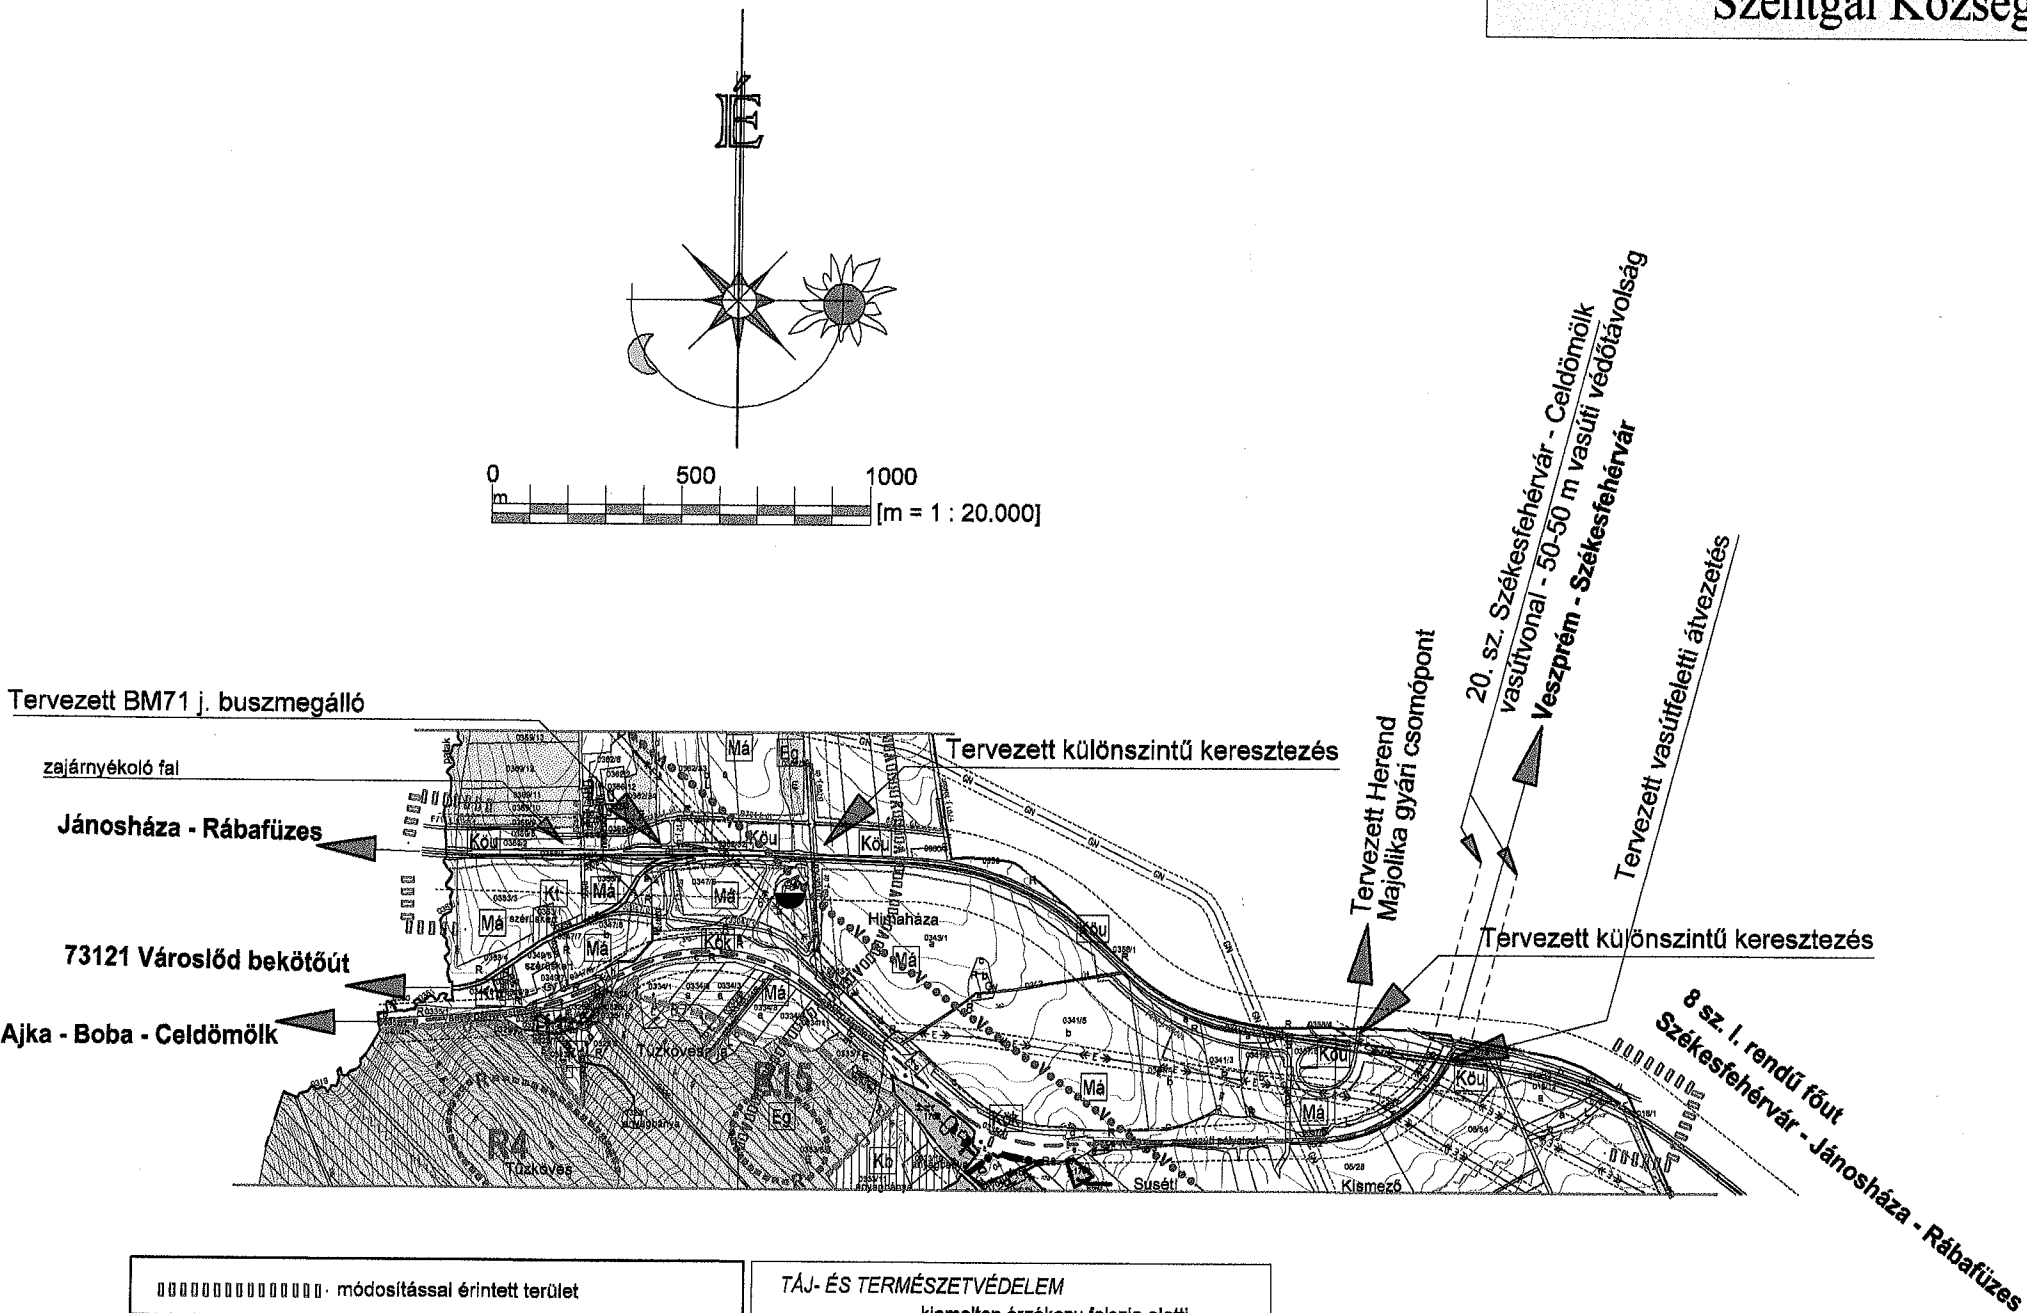

- TERÜLETFELHASZNÁLÁS
- belterület
 - belterületbe vonandó terület
 - SAJÁTOS ÉPÍTÉSI HASZNÁLAT SZERINTI BEÉPÍTÉSRE SZÁNT TERÜLET
 - Lakóterület
 - Lf-1 falusias lakóterület
 - Gazdasági terület
 - Gksz kereskedelmi, szolgáltató
 - Gip ipari
 - Különleges terület
 - Ks sport
 - Km mezőgazdasági üzemi terület
 - Ki temető
 - SAJÁTOS ÉPÍTÉSI HASZNÁLAT SZERINTI BEÉPÍTÉSRE NEM SZÁNT TERÜLET
 - Közföldi terület
 - KÖu közúti
 - KÖk kötélpályás
 - Erdőterület
 - Eg gazdasági
 - Ev védelmi
 - Mezőgazdasági terület
 - Má általános
 - Mk kertes
 - Vízgazdálkodási terület
 - V vízgazdálkodási terület
 - Különleges terület
 - Kb bányaterület

modosítással érintett terület

KÖZMŰVEK / VÉDŐTÁVOLSÁGOK [m]	
20,00	nagyközépnomású gázvezeték
40,00	elektromos nagypfeszültségű légvezeték
20,00	elektromos közepesfeszültségű légvezeték
100,00	ivóvíz gerincvezeték
200,00	országos mellékút
200,00	országos főút

- ORSZÁGOS ÖKOLÓGIAI HÁLÓZAT
- Országos ökológiai hálózat határa
 - magterület
 - ökológiai folyosó
 - pufferterület

- TÁJ- ÉS TERMÉSZETVÉDELME
- kiemelten érzékeny felszín alatti vízminőség védelmi terület határa
 - hidrogeológiai védőterület határa
 - tájképvédelmi terület határa
 - országos jelentőségű védett természeti emlék - Kőlik barlang, kunhalmok
 - csúszásveszélynek fokozottan kitett terület határa
 - országos jelentőségű természetvédelmi terület határa - Szentgáli Tiszafás
 - tájképvédelmi körzet határa - Észak-Bakony
 - NATURA 2000 terület határa
 - NATURA 2000 területe

- ÉRTÉKVÉDELME
- R2 régészeti lelőhelyek

KÉSZÜLT AZ ÁLLAMI ALAPADATOK FELHASZNÁLÁSÁVAL.

megbízó aláírása	megbízó	Szentgál Község Polgármesteri Hivatala - Szentgál, Fő u. 11.	tervszám	1522	
terv	helyszín	Szentgál közigazgatási területe	rajzsorszám	Sz3	
rajz megnevezése	Szabályozási terv módosítása - külterület			lépték	1:20.000
igazgató	Horváth Attila	T 19-0120	okleveles építésmérnök	dátum	2015. december
tervező	Gombás Róbert	TT/1 19-0022	okleveles építésmérnök	nyomtatva	2015.08.31
tervező	Budai Viktor	É 19-0293	okleveles építésmérnök	pen	U_20000_U1.dpf
költségvetés	Szabóné Csarnai Éva	Tkó 11-0538	okleveles építésmérnök	m2	0,71 m2
környezetvédelem	Gyulai Györgyi	SZKV-hu-le-vf-zr 19-0504/2018	okleveles vegyész-mérnök	file neve	V022_p Sz3 szabályozási terv_kulj_kivagat.doc
természetvédelem	dr. Bódis Judit Zsuzsanna	SzTjv: Sz-037/2010, SzTjv: Sz-005/2011	agrármérnök		
közmű - víz, szennyvíz	Fehérné Helena G.	TV 19-0194	okleveles építésmérnök		
közmű - elektromos	Budai Gyula	TE 19-0119	okleveles üzemmérnök		
közmű - gáz	Nyíró Ferenc	TE 19-0122	okleveles üzemmérnök		
munkatárs	Horváth Attila	T 19-0120	okleveles építésmérnök		