Szentgál Község - Szabályozási terv

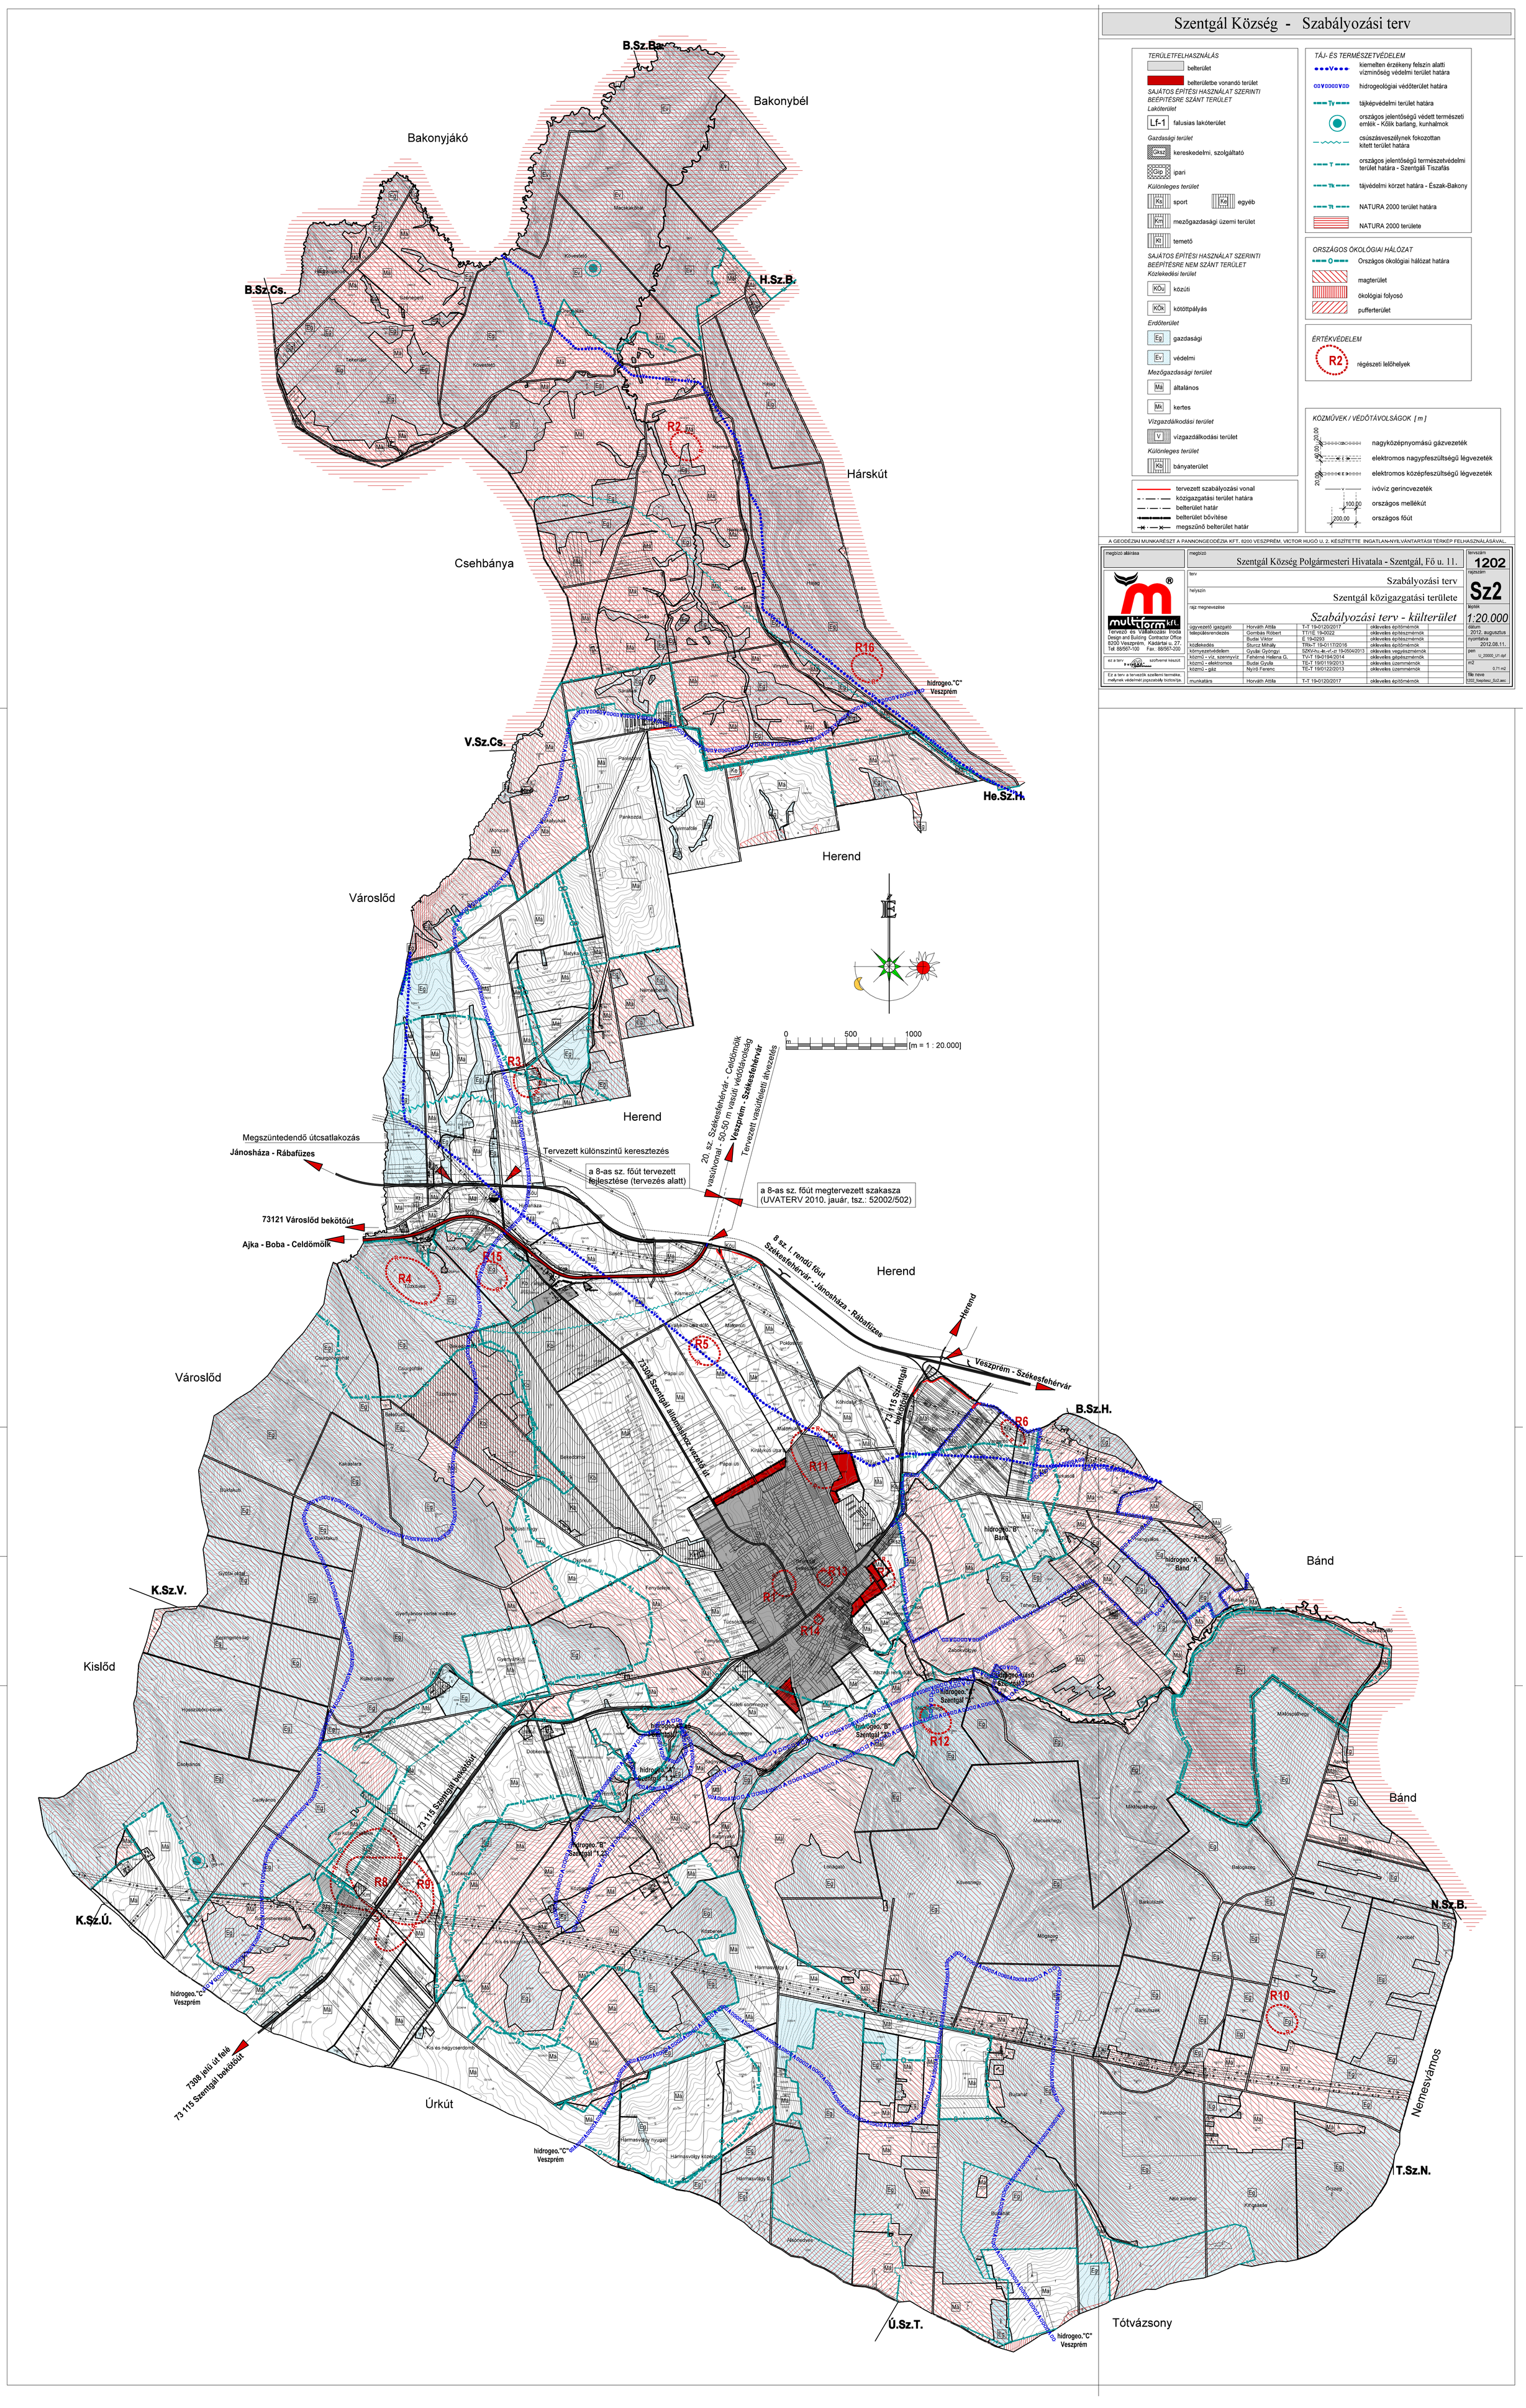

TERÜLETFELHASZNÁLÁS

- belterület
- belterületbe vonandó terület

SAJÁTOS ÉPÍTÉSI HASZNÁLAT SZERINTI BEÉPÍTÉSRE SZÁNT TERÜLET

Lakóterület

- Lf-1 falusias lakóterület

Gazdasági terület

- Gksz kereskedelmi, szolgáltató
- Gip ipari

Különleges terület

- Ks sport
- Ke egyéb
- Km mezőgazdasági üzemi terület
- Kt temető

SAJÁTOS ÉPÍTÉSI HASZNÁLAT SZERINTI BEÉPÍTÉSRE NEM SZÁNT TERÜLET

Közlekedési terület

- KÖu közúti
- KÖk kötöttpályás

Erdőterület

- Eg gazdasági
- Ev védelmi

Mezőgazdasági terület

- Má általános
- Mk kertes

Vízgazdálkodási terület

- V vízgazdálkodási terület

Különleges terület

- Kb bányaterület

- tervezett szabályozási vonal
- közigazgatási terület határa
- belterület határ
- belterület bővítése
- megszűnő belterület határ

TÁJ- ÉS TERMÉSZETVÉDELEM

- kiemelten érzékeny felszín alatti vízminőség védelmi terület határa
- hidrogeológiai védőterület határa
- tájképvédelmi terület határa
- országos jelentőségű védett természeti emlék - Kőlik barlang, kunhalmok
- csúszásveszélynek fokozottan kitett terület határa
- országos jelentőségű természetvédelmi terület határa - Szentgáli Tiszafás
- tájvédelmi körzet határa - Észak-Bakony
- NATURA 2000 terület határa
- NATURA 2000 területe

ORSZÁGOS ÖKOLÓGIAI HÁLÓZAT

- Országos ökológiai hálózat határa
- magterület
- ökológiai folyosó
- pufferterület

ÉRTÉKVÉDELEM

- R2 régészeti lelőhelyek

KÖZMŰVEK / VÉDŐTÁVOLSÁGOK [m]

- 20,00 nagyközépnyomású gázvezeték
- 40,00 elektromos nagypfeszültségű légvezeték
- 20,00 elektromos középfeszültségű légvezeték
- ivóvíz gerincvezeték
- 100,00 országos mellékút
- 200,00 országos főút

A GEODÉZIAI MUNKÁRÉSZT A PANNONGEODÉZIA KFT. 8200 VESZPRÉM, VICTOR HUGO U. 2. KÉSZÍTETTE INGATLAN-NYILVÁNTARTÁSI TÉRKÉP FELHASZNÁLÁSÁVAL.

megbízó aláírása	megbízó: Szentgál Község Polgármesteri Hivatala - Szentgál, Fő u. 11.				tervszám: 1202
multiform kft. Tervező és Vállalkozási Iroda, Design and Building Contractor Office, 8200 Veszprém, Kádártai u. 27., Tel: 88/567-100 Fax: 88/567-200	terv: Szabályozási terv				rajzszám: Sz2
	helyszín: Szentgál közigazgatási területe				
ez a terv BAUMAX szoftverrel készült	rajz megnevezése: *Szabályozási terv - külterület*				lépték: 1:20.000
	ügyvezető igazgató	Horváth Attila	T-T 19-0120/2017	okleveles építőmérnök	dátum: 2012. augusztus
	településrendezés	Gombás Róbert	TT/TE 19-0022	okleveles építészmérnök	nyomtatva: 2012.08.11.
		Budai Viktor	É 19-0293	okleveles építészmérnök	
	közlekedés	Sturcz Mihály	TRk-T 19-0117/2016	okleveles építőmérnök	pen: U_20000_Ut.dpf
	környezetvédelem	Gyulai Gyöngyi	SZKV-hu-ik,-vf,-zr 19-0504/2013	okleveles vegyészmérnök	
	közmű - víz, szennyvíz	Fehérné Helena G.	TV-T 19-0194/2014	okleveles gépészmérnök	m2: 0,71 m2
	közmű - elektromos	Budai Gyula	TE-T 19/0119/2013	okleveles üzemmérnök	
	közmű - gáz	Nyíró Ferenc	TE-T 19/0122/2013	okleveles üzemmérnök	file neve: 2202_foepitesz_Sz2.aec
Ez a terv a tervezők szellemi terméke, melynek védelmét jogszabály biztosítja.	munkatárs	Horváth Attila	T-T 19-0120/2017	okleveles építőmérnök	